

みちばた通信 12月号



12月度工程表

月	11月							12月													
	日	月	火	水	木	金	土	日	月	火	水	木	金	土	日	月	火	水	木	金	土
ボックスカルポート No.0~No.1+15																					
ボックスカルポート No.5+10~No.7+5.0																					
水費工 既設水線																					
大型水線																					
L型擁壁 No.22~No.25																					
PLD1800-11700 No.22~No.25																					
プレキャスト埋込管 No.21~No.22																					
伸縮装置 (A級・知久里橋)																					
コン止め																					
L型擁壁																					
路肩排水																					
転倒防護柵																					
歩道舗装																					
プレキャスト埋込管 水津毛田んぼ																					
大型埋込工																					
江田路撤去・民地回復																					
他企業占有業者																					
関西電力																					
NTT 管工事																					
NTT ケーブル																					
CATV																					

ご挨拶
寒さがひとしお身にしみるところとなりました。年末を迎え、なにかとお忙しいことと存じます。近隣皆様方には本工事に対してご理解・ご協力を賜り深くお礼申し上げます。今年もいよいよ残りわずかとなってまいりましたが、工事の方も終盤を迎えております。周辺地域住民の方々にはご迷惑をかけることが多々あると思っておりますが、ご理解とご協力の程宜しく申し上げます。今後共よろしく申し上げます。規制のお知らせが裏面に書いてあります。見てください。

12月からの新工種

情報BOX施工 情報BOX

「情報BOX」とは、道路管理用光ファイバケーブルを収容する施設として、道路管理者が設置するものです。

【掘削・床付】

①掘削機械(バックホウ)を使用して、所定の深さまで掘ります。




【管路布設】

②掘削した箇所にφ300の管を布設します。



【ハンドホール設置】

③管路の接続部分にハンドホール(コンクリート製品)をクレーンを使用して据付けます。

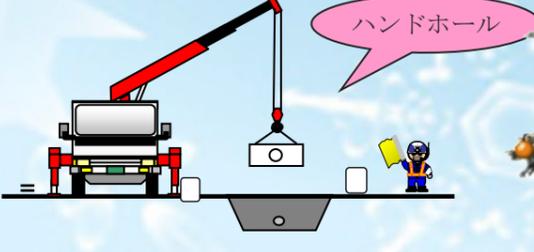

Merry Christmas

国道27号木崎地区交差点改良他工事

施工業者：株式会社 道端組木崎作業所 (TEL 0770-56-0812)
現場代理人：木原正和
監理技術者：吉田新吾
(お気付きの点がございましたら事務所までご連絡ください。)
URL: <http://kizaki.client.jp/index.html> 現場用ホームページ 見てください



工事規制延期のお知らせ及び進捗状況写真

10月下旬からコマツサービスエースさん前及び京福コンサルタントさん前の歩道部の既設水路の撤去及び大型水路設置を行っていますが、1月下旬まで歩行者迂回路にご協力よろしくお願いします。
 歩行者迂回路のルートは下図のようになります。
 歩行者迂回路に夜間照明を設置しておりますが夜間通行する際には十分注意して下さい。また、日中施工を行っている箇所では、交通誘導員を配置し対応を行います。
 夜間作業においては、車道部が片側交互通行となります


迂回路(昼)



迂回路(夜)



歩行者迂回路

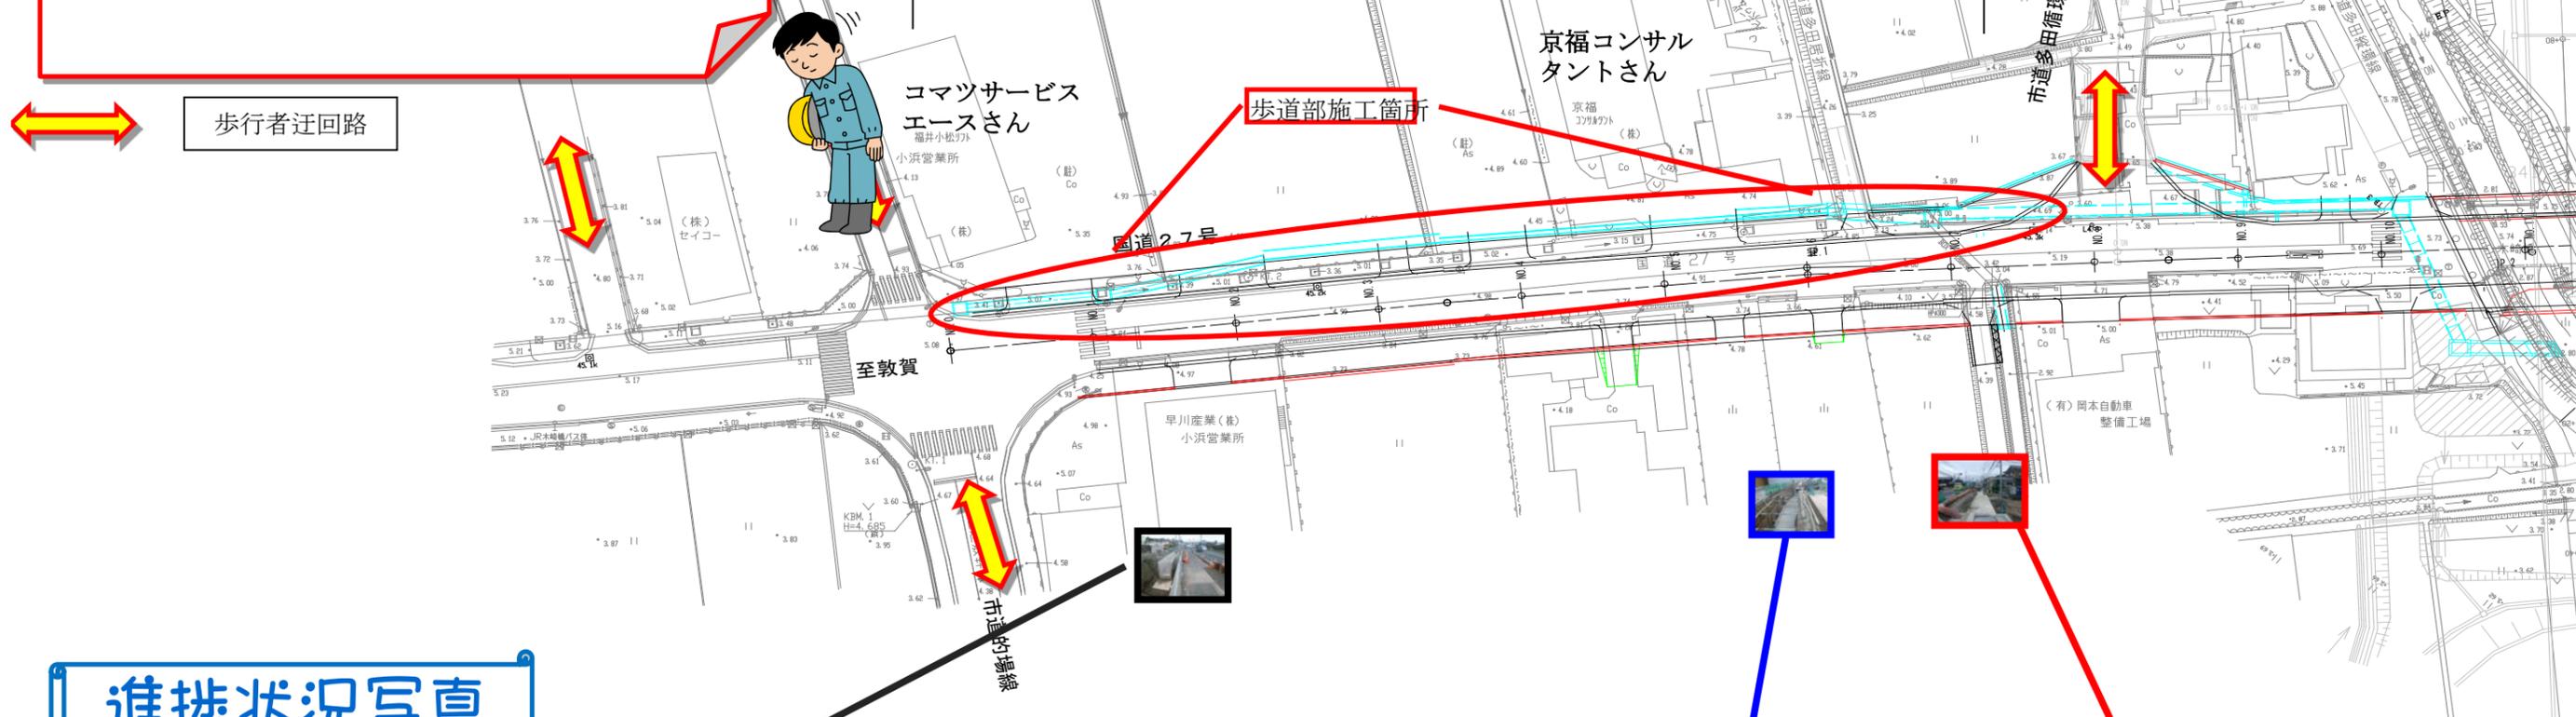

進捗状況写真

