


工事規制のお知らせ及び工事写真館

9月中旬から10月中旬にかけてコマツサービスエース前及び京福コンサルタント前の歩道部の既設水路の撤去及び大型水路設置を行います。歩道部施工時には、現在通行している歩道部は通れなくなり、ルートの変更を予定しています。

尚、詳細な時期に関しては、施工開始一週間前ぐらいに連絡致します。通行距離が少し長くなると思われまますがご協力をお願いします。また、日中施工を行っている箇所では、交通誘導員を配置し対応を行います。

夜間作業においては、車道部が片側交互通行となりますので、よろしくお願いします。

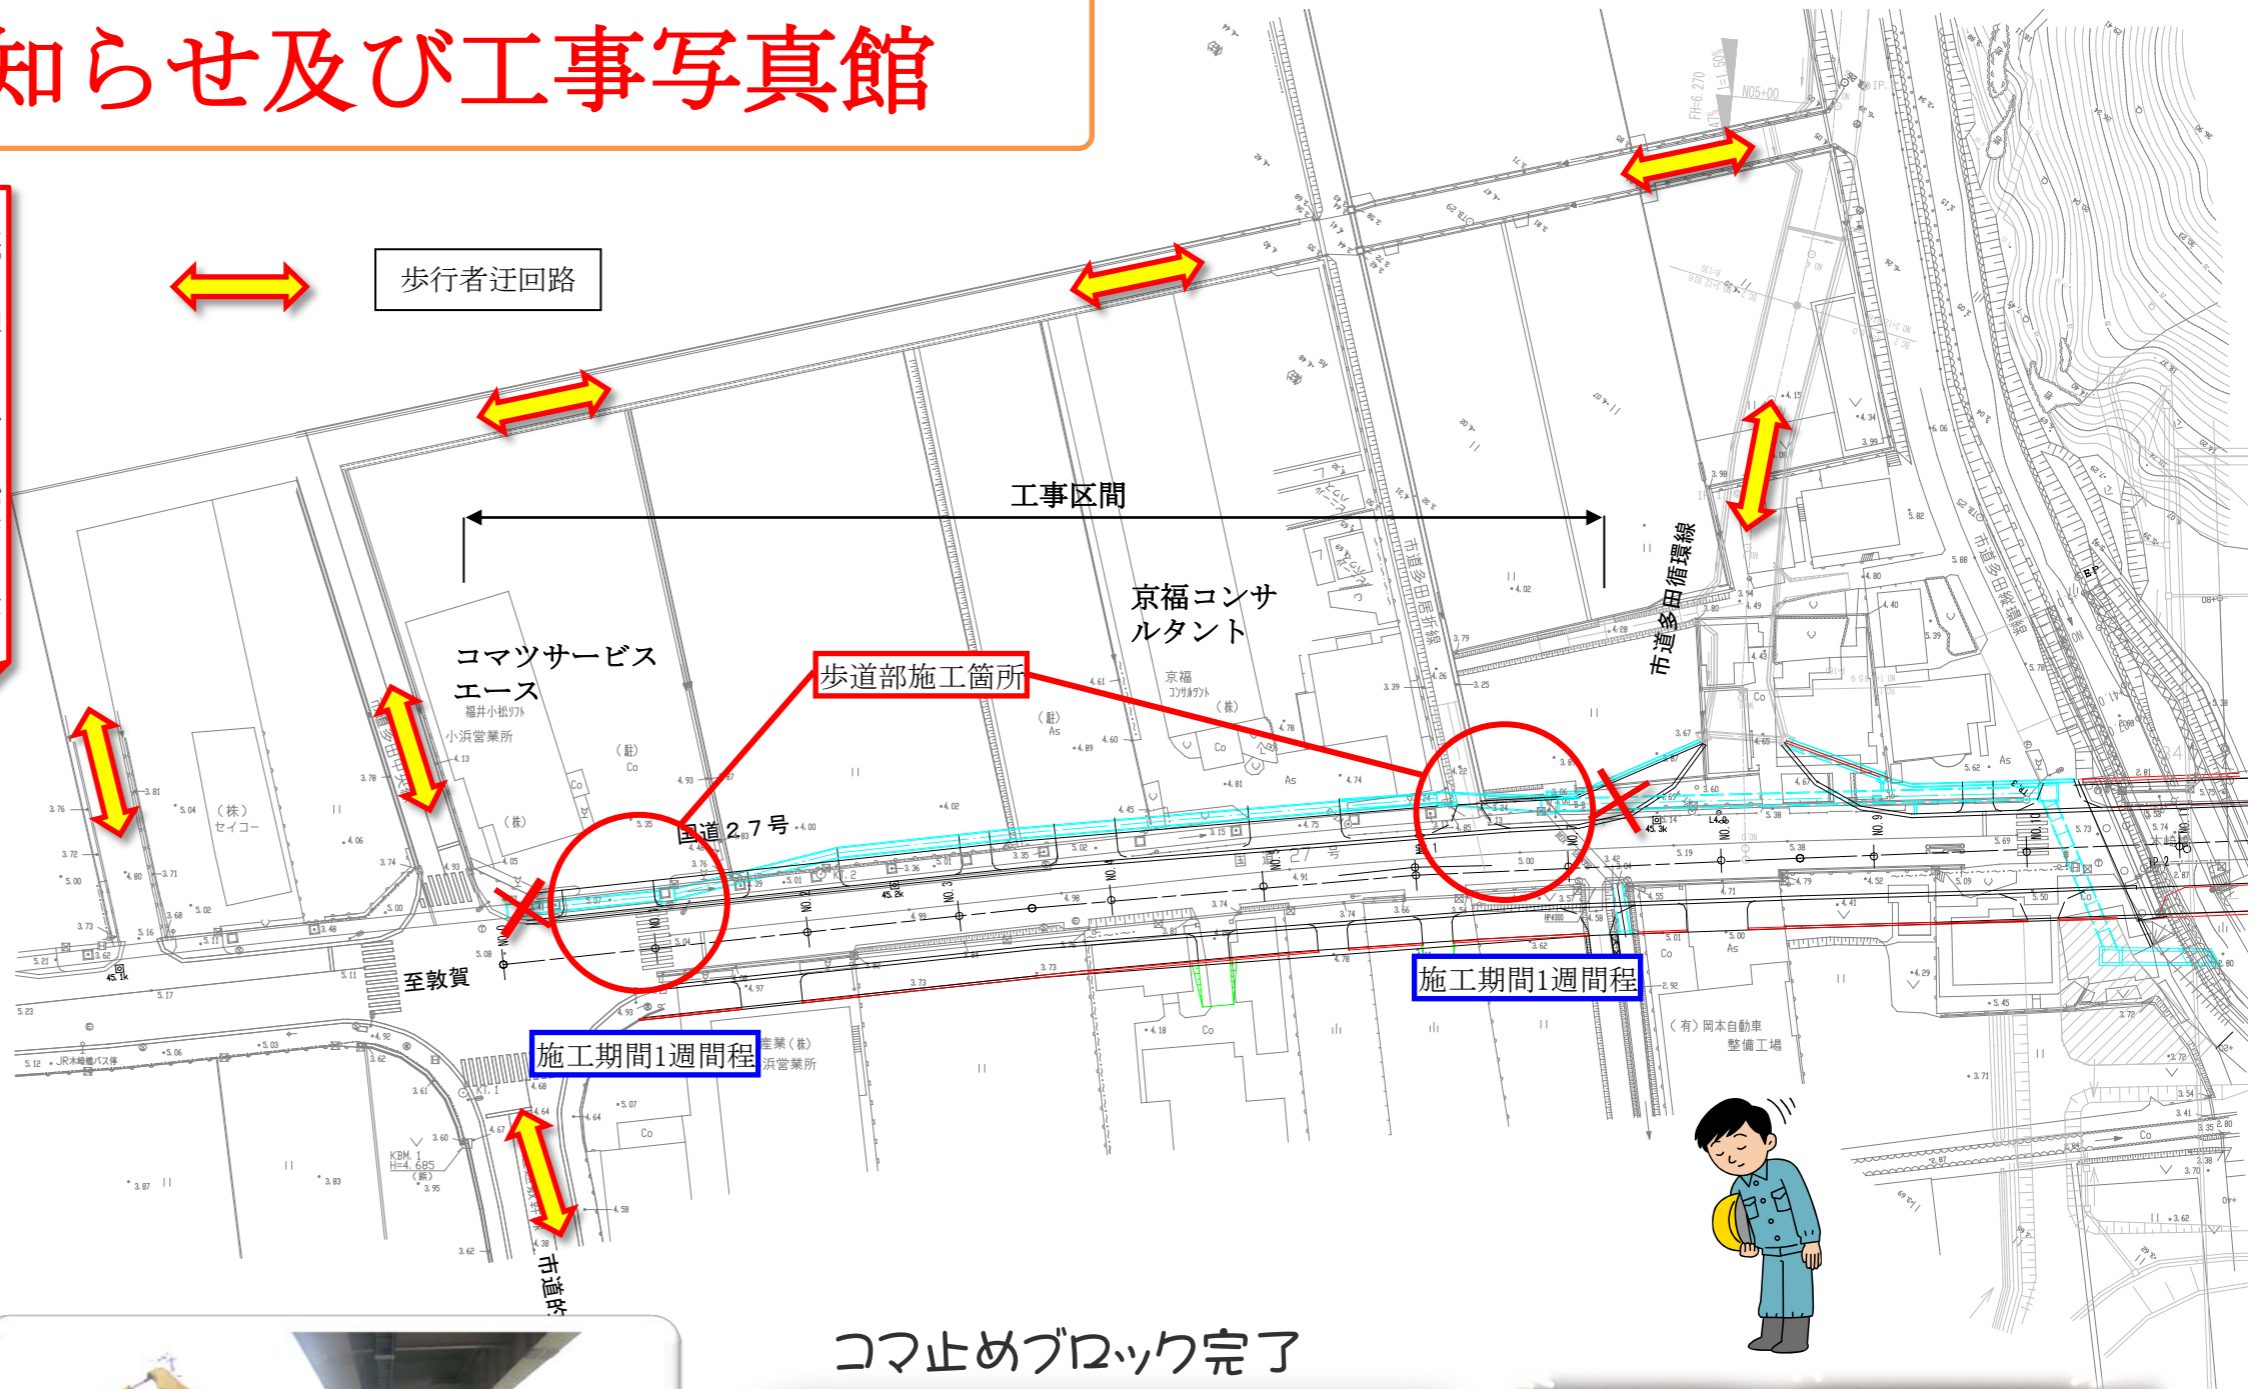

工事写真館



使用機械(圧砕機)
0.7m³バックホウ



仮橋取壊し状況

コマ止めブロック完了



コンクリート品質管理
圧縮強度試験