2011/11/30

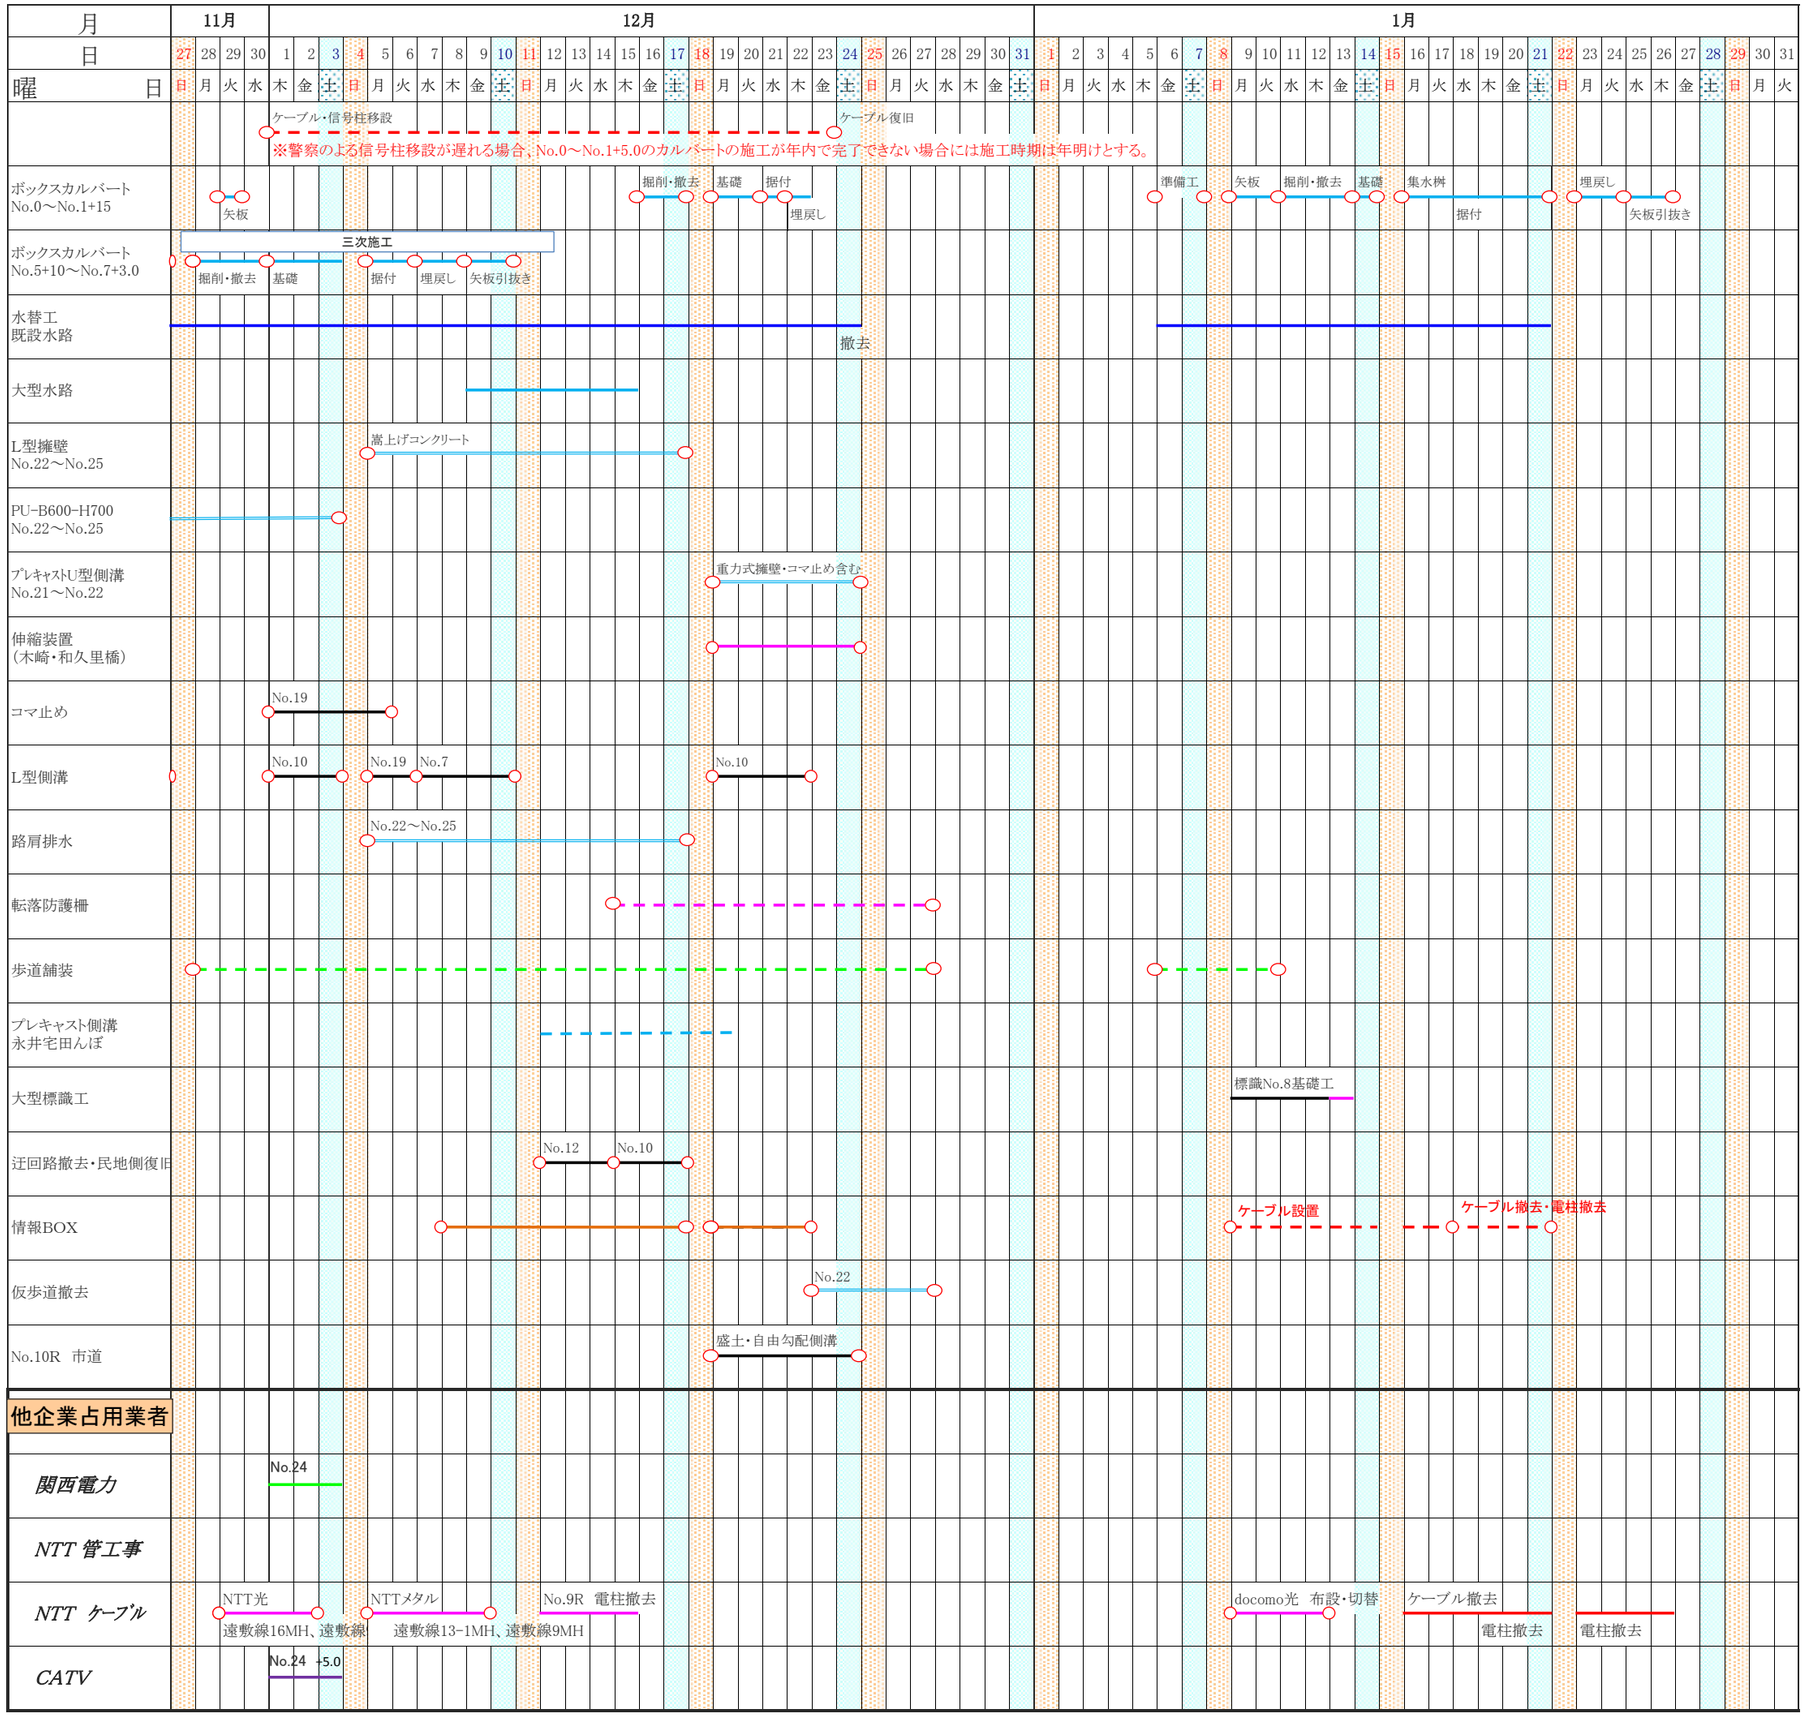
月
日
曜 日
11月
12月
1月
ケーブル・信号柱移設
ケーブル復旧
※警察のよる信号柱移設が遅れる場合、No.0～No.1+5.0のカルバートの施工が年内で完了できない場合には施工時期は年明けとする。
ボックスカルバート No.0～No.1+15
掘削・撤去
基礎
据付
埋戻し
矢板
準備工
集水桝
矢板引抜き
ボックスカルバート No.5+10～No.7+3.0
三次施工
矢板引抜き
水替工 既設水路
撤去
大型水路
L型擁壁 No.22～No.25
嵩上げコンクリート
PU-B600-H700 No.22～No.25
プレキャストU型側溝 No.21～No.22
重力式擁壁・コマ止め含む
伸縮装置 (木崎・和久里橋)
コマ止め
No.19
L型側溝
No.10
No.7
路肩排水
No.22～No.25
転落防護柵
歩道舗装
プレキャスト側溝 永井宅田んぼ
大型標識工
標識No.8基礎工
迂回路撤去・民地側復旧
No.12
情報BOX
ケーブル設置
ケーブル撤去・電柱撤去
仮歩道撤去
No.22
No.10R 市道
盛土・自由勾配側溝
他企業占用業者
関西電力
NTT 管工事
NTT ケーブル
NTT光
遠敷線16MH、遠敷線
NTTメタル
遠敷線13-1MH、遠敷線9MH
No.9R 電柱撤去
docomo光 布設・切替
ケーブル撤去
電柱撤去
CATV
No.24 +5.0